


DACH KRATOWNICOWY

TYPOWY SPOSÓB IZOLACJI

WŁAŚCIWY SPOSÓB IZOLACJI

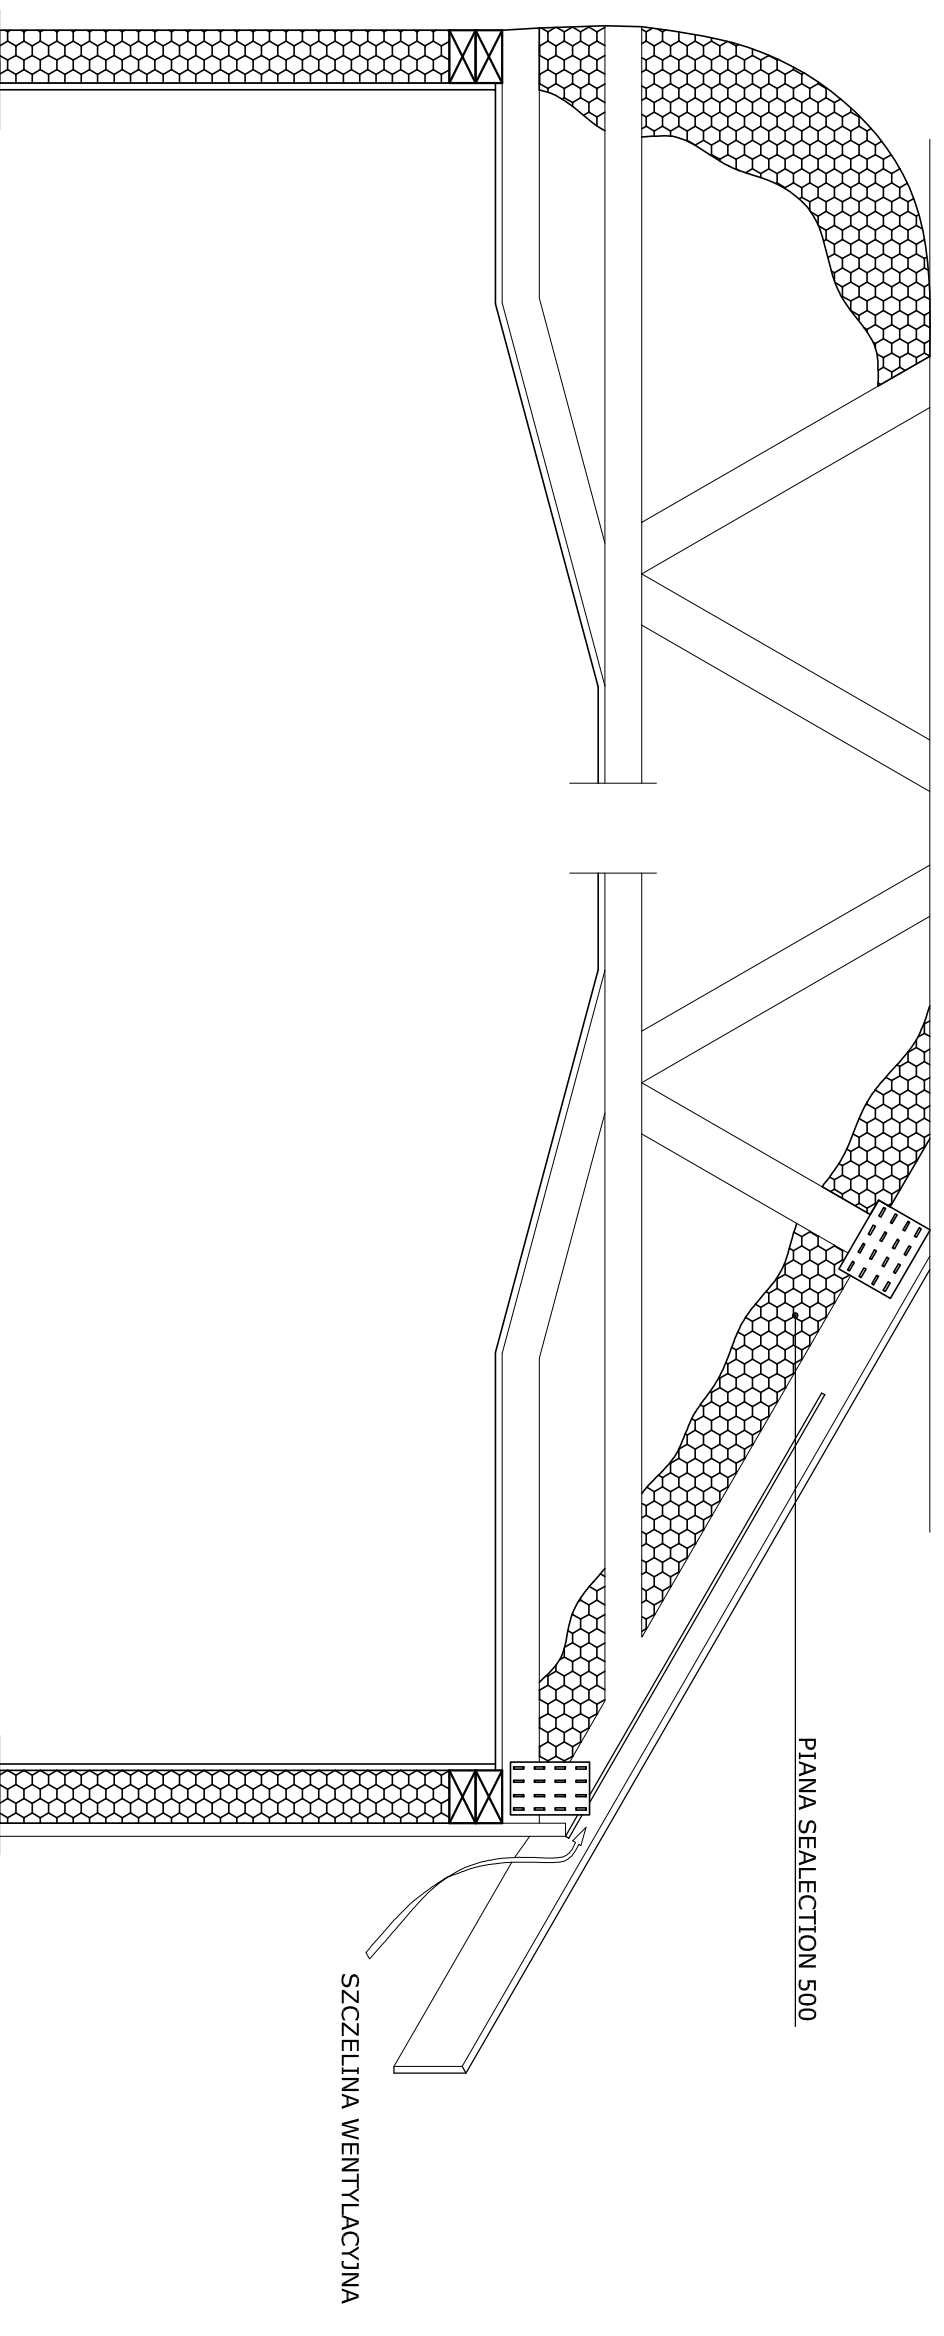

Opracowano we współpracy z
ekspertami
z Polskiej Grupy Izolacji Natryskowych



Temat opracowania:

Adres inwestycji:

Inwestor:

Faza opracowania:

Temat rysunku:

DACH SKOŚNY KRATOWNICOWY V.2

Projektant:

Rys. nr: